


Rys. nr 7 Rzut dachu skala 1:50

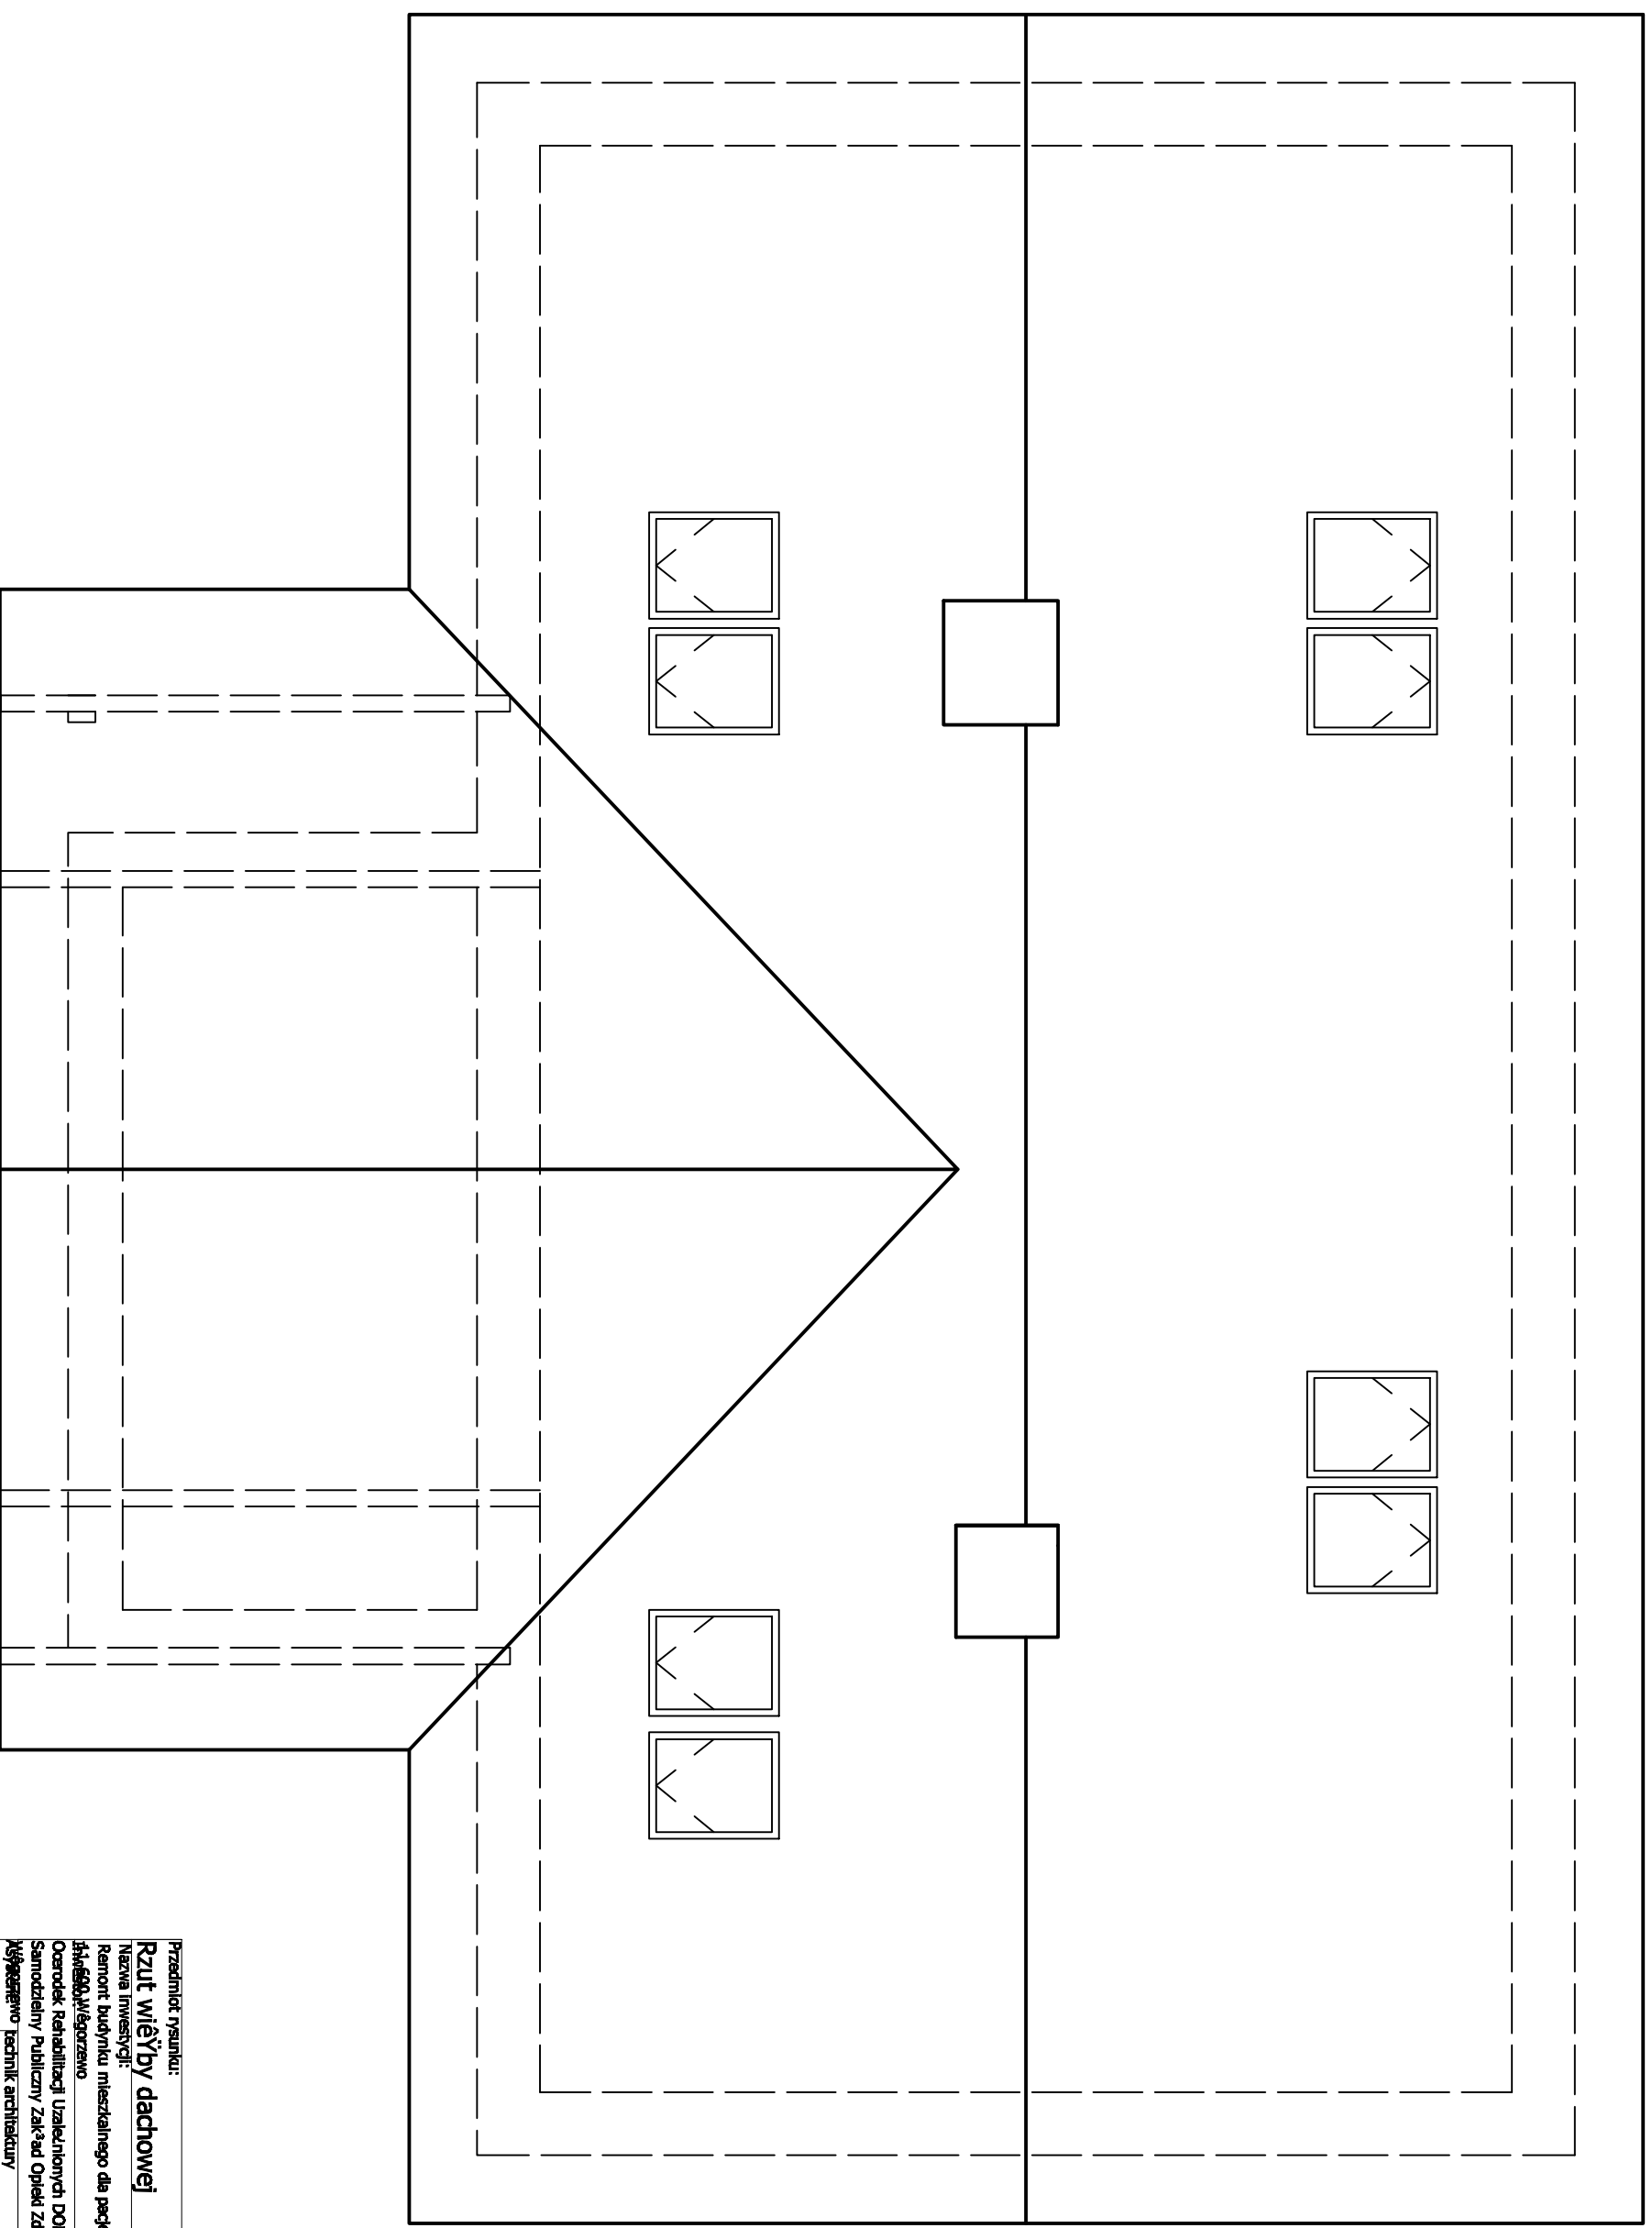

Przedmiot rysunku:	Nr rys.:	Skala rysunku:
Rzut więźby dachowej	7	1:50
Nazwa inwestycji:		
Remont budynku mieszkalnego dla pacjentów Rólemiec 1		
Inwestor:		
Stowarzyszenie		
Opiekun techniczny:		
Opiekun techniczny: Usługi Inżynierskie i Budowlane im. Barbary Trusiewicz		
Samodzielny Publiczny Zakład Opieki Zdrowotnej w Rólemcu 11-600		
Wykonawca:		
Małgorzata Tarasiewicz		
Projekt:		
mgr inż. arch. Jerzy Walszek		
nr Ew.6 / 2003/OL		
Data:		
06.2016		