



RZUT KOTLOWNI 1:100
STAN ISTNIEJACY

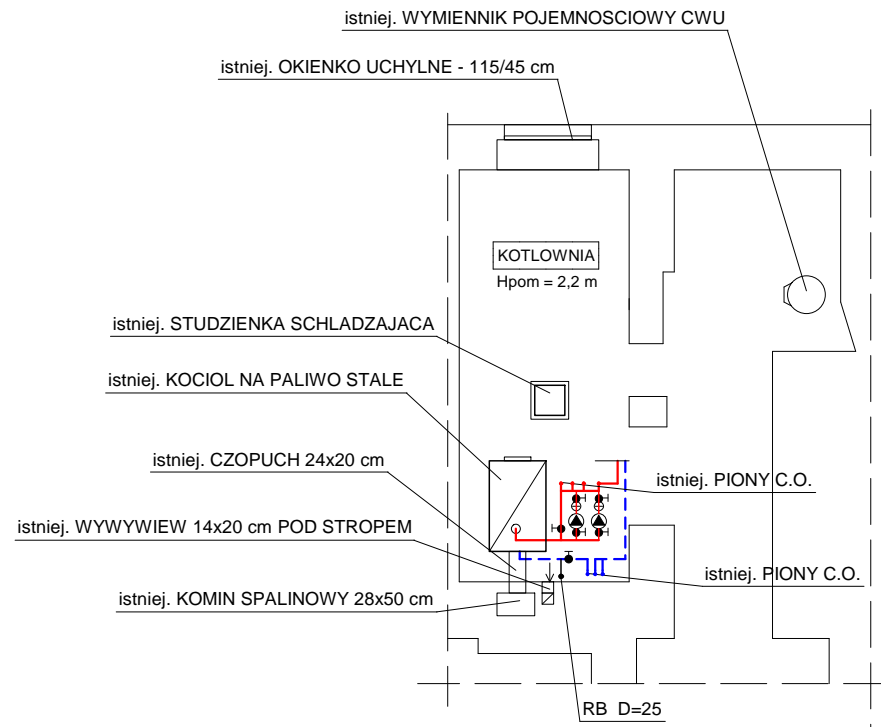

INWESTOR: OSRODEK REHABILITACJI UZALEZNIONYCH "DOREN" im. B. TRUSEWICZ SP ZOZ 11-600 WEGORZEWO, ROZEWIEC 1		JEDNOSTKA PROJEKTOWA: INSTAL PROJEKT M. JATKOWSKI GIZYCKO, PLAC DWORCOWY 2 TEL. 606 474 064	
PROJEKT: WYMIANA KOTLA W BUDYNKU PALACU 11-600 WEGORZEWO, ROZEWIEC 1			
BRANZA: SANITARNA		DATA: VIII 2012	
RYSUNEK: RZUT KOTLOWNI - STAN ISTNIEJACY		SKALA: 1 : 100	
PROJ.: MGR. INZ. MAREK JATKOWSKI UPR. BUD. NR 113/01/OL	SPR.: MGR. INZ. MIROSLAW TCHORZEWSKI UPR. BUD. NR SUW-81/88	RYS NR: 1	

RZUT KOTLOWNI 1:100
STAN PROJEKTOWANY

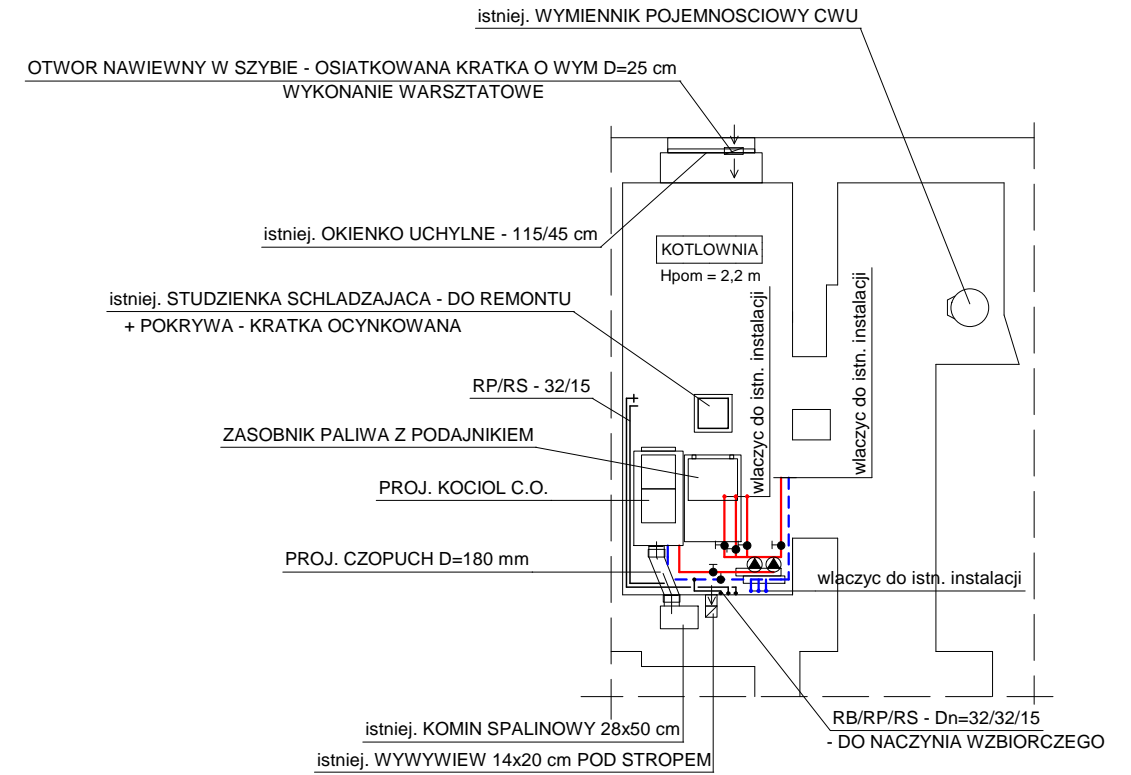

INWESTOR: OSRODEK REHABILITACJI UZALEZNIONYCH "DOREN" im. B. TRUSEWICZ SP ZOZ 11-600 WEGORZEWO, ROZEWIEC 1		JEDNOSTKA PROJEKTOWA: INSTAL PROJEKT M. JATKOWSKI GIZYCKO, PLAC DWORCOWY 2 TEL. 606 474 064	
PROJEKT: WYMIANA KOTLA W BUDYNKU PALACU 11-600 WEGORZEWO, ROZEWIEC 1			
BRANZA: SANITARNA		DATA: VIII 2012	
RYSUNEK: RZUT KOTLOWNI - STAN PROJEKTOWANY		SKALA: 1 : 100	
PROJ.: MGR. INZ. MAREK JATKOWSKI UPR. BUD. NR 113/01/OL	SPR.: MGR. INZ. MIROSLAW TCHORZEWSKI UPR. BUD. NR SUW-81/88	RYS NR: 2	