


Rys. nr 12 Elewacja po3udniowa Skala 1:50

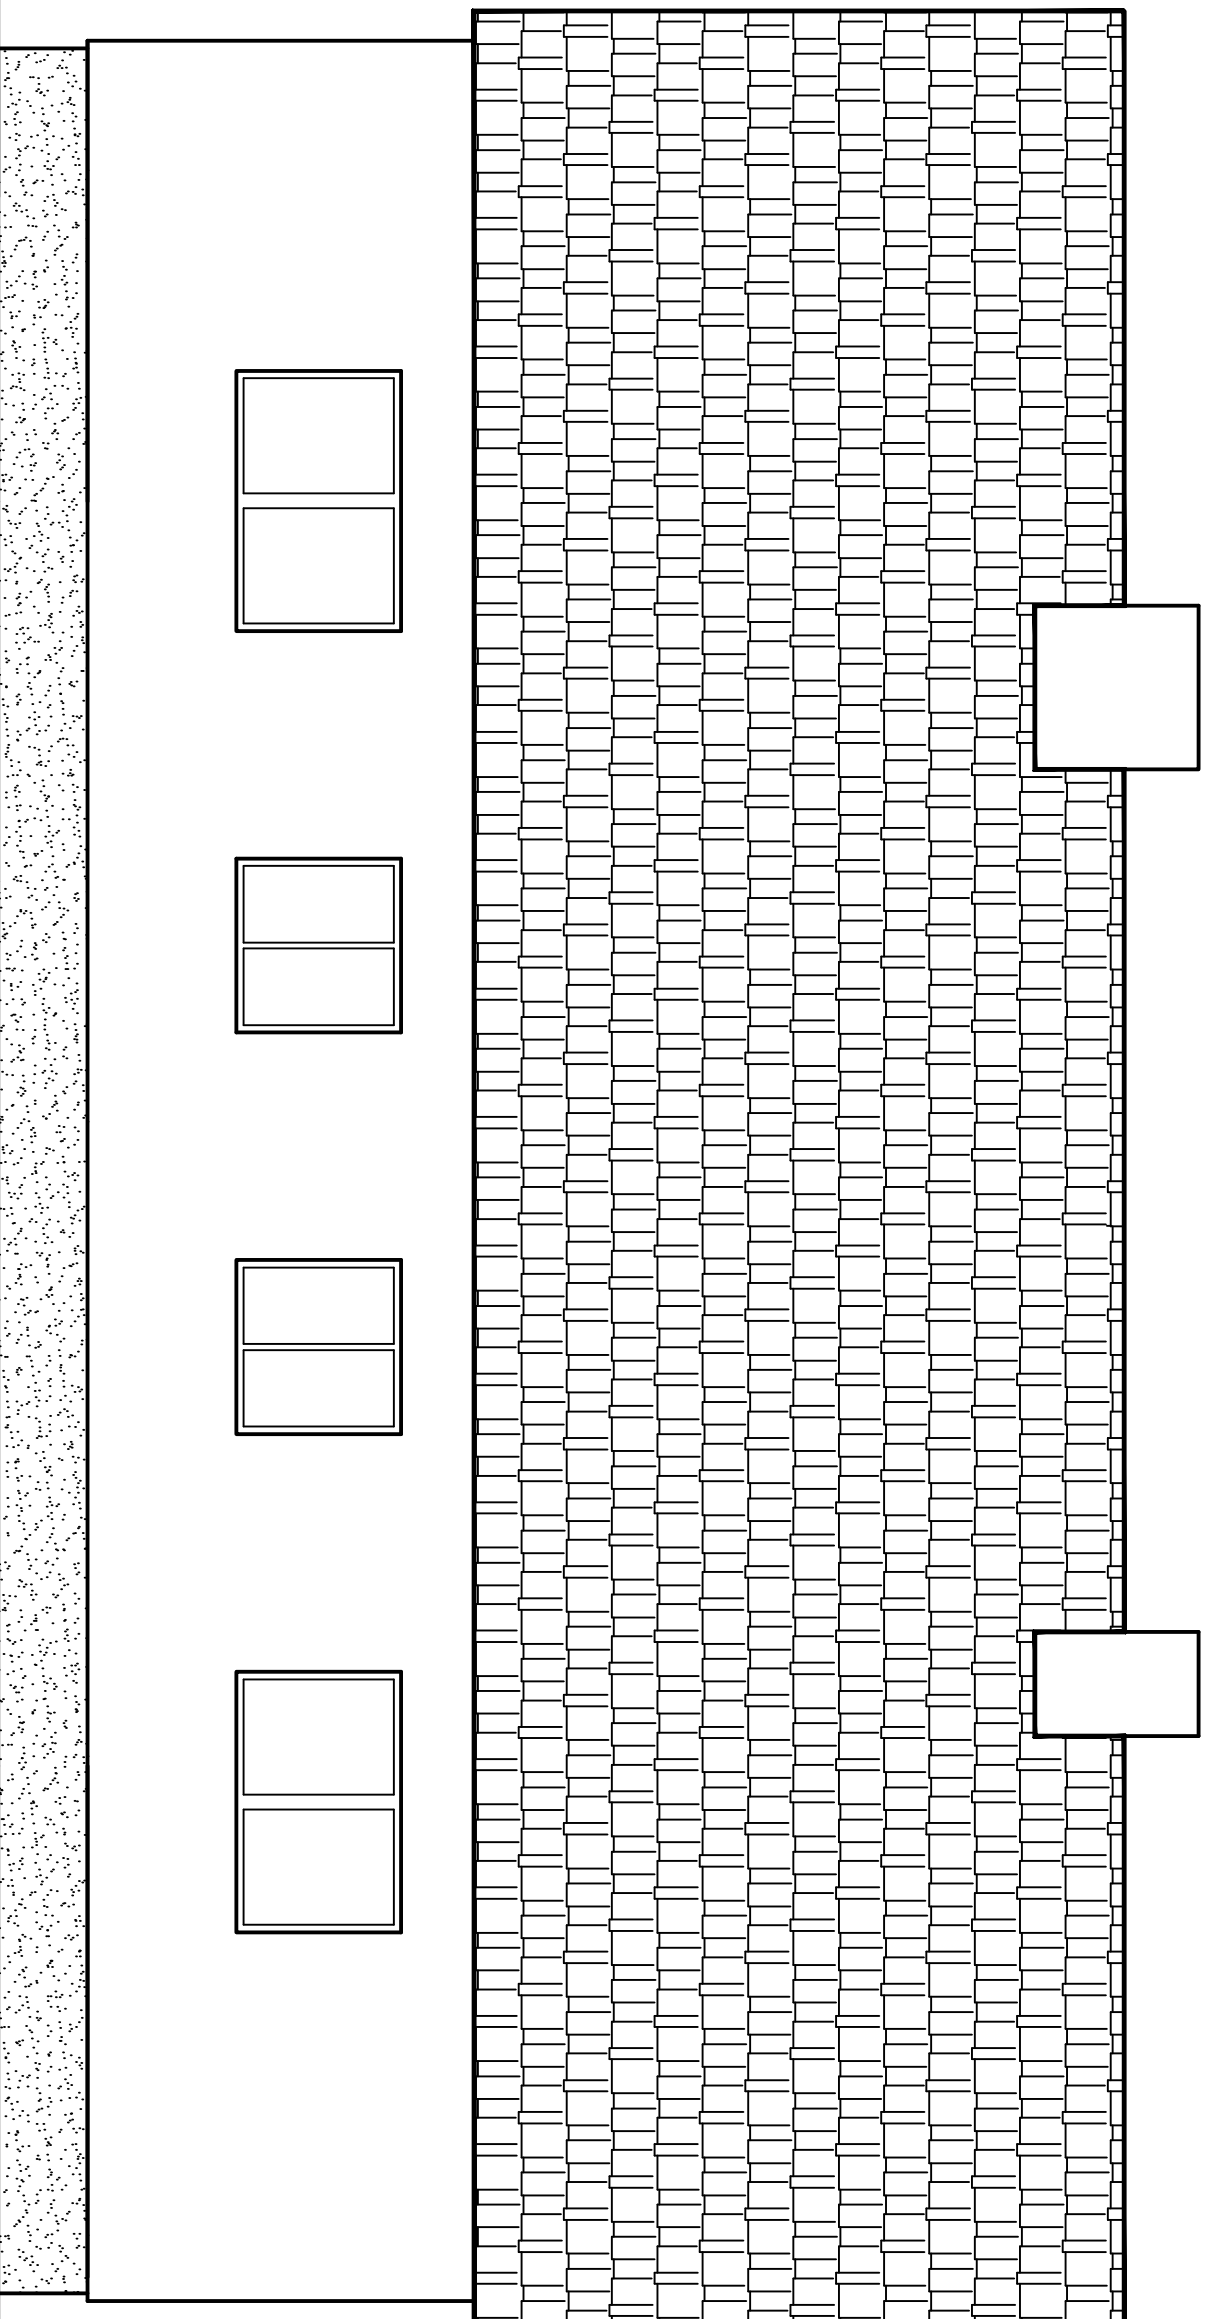

Przedmiot rysunku:	Nr rys. Skala rysunku:
Elewacja po3udniowa	12 1:50
Nazwa inwestycji:	
Remont budynku mieszkalnego dla pacjentów Rózewiec 1 Jubileuszowy	
Opis przedmiotu inwestycji:	
Opracowanie projektu: Usługi inżynierskie DOREN im. Beaty Trusiewicz Samodzielny Publiczny Zakład Opieki Zdrowotnej w Rózewcu 11-600 Miejscowość: Rózewiec	
Projektant:	Data:
mgr inż. arch. Jerzy Walesek nr Ew. 6 / 2003/OL	06.2016