


R1

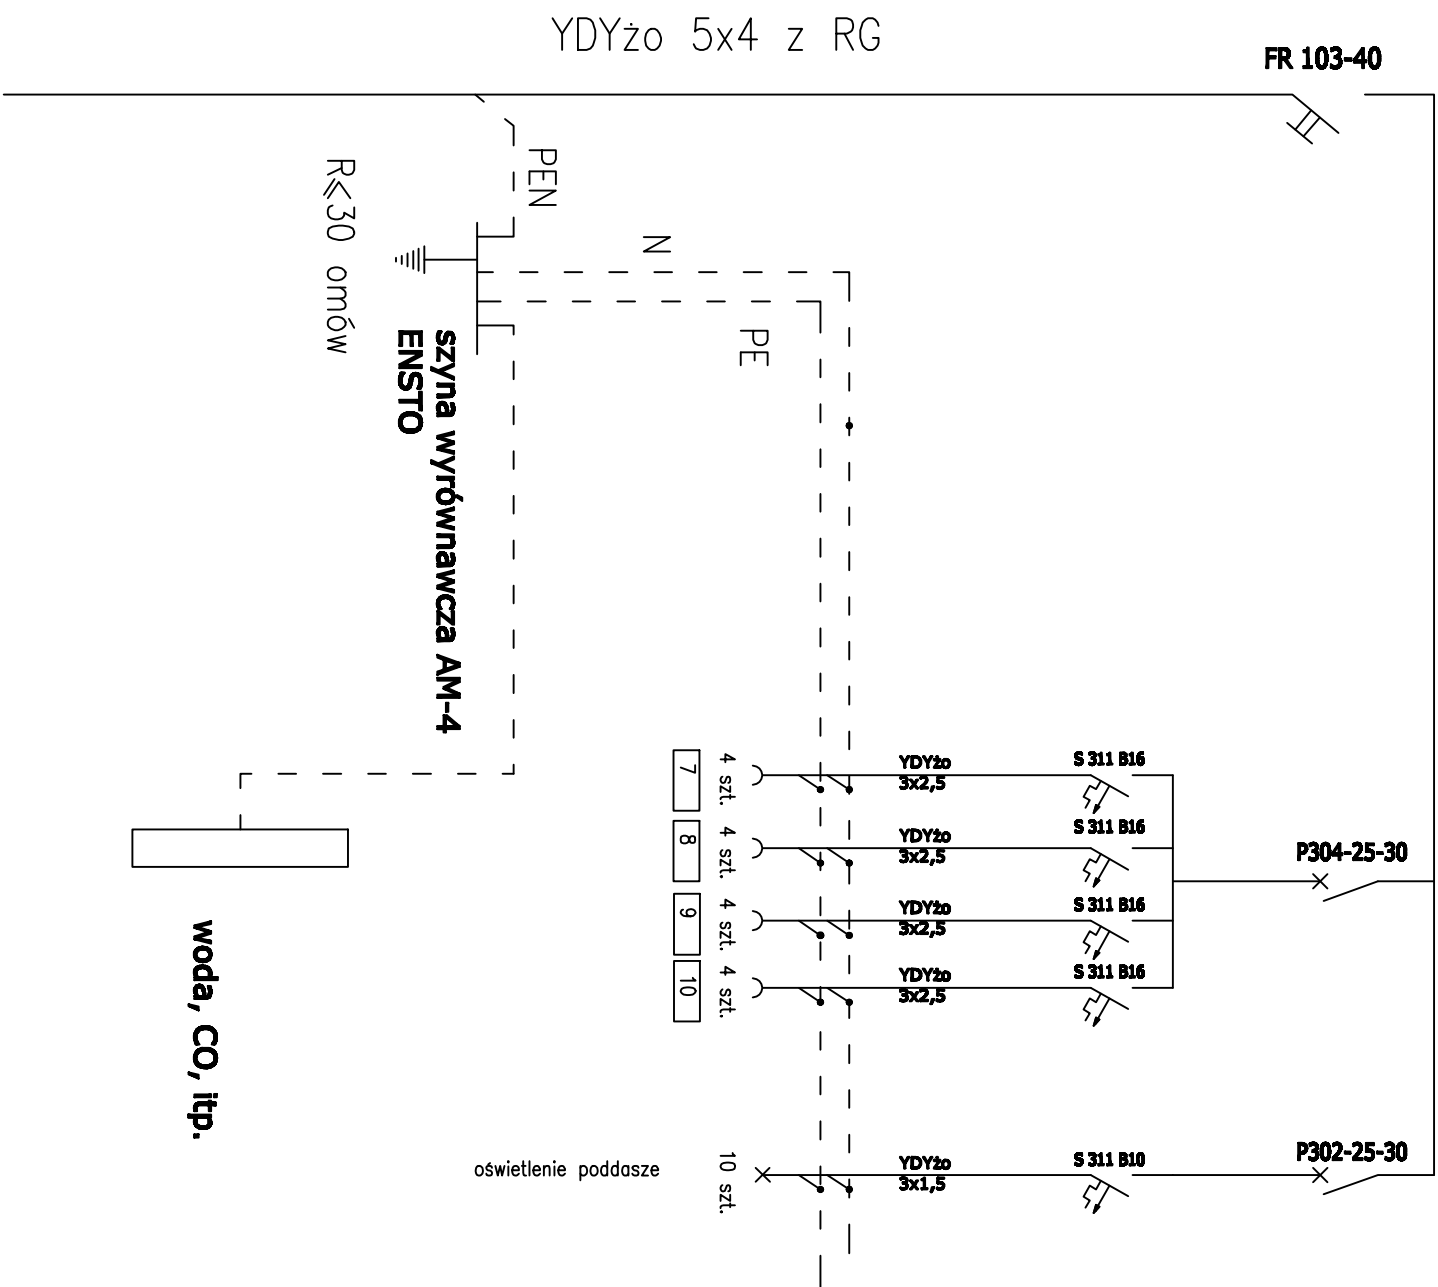

<b>E-PROJEKT</b> 11-500 GIŻYCKO: WILKASY UL. JARZĘBINOWA 5	
INWESTYCA: REMONT BUDYNKU MIESZKLANEGO PACJENTÓW OŚRODKA	
LOKALIZACJA: RÓŻEWIEC GM. WĘGORZEMO	
SCHEMAT ZASILANIA R1	
Projektant: Włodzisław Bałucha upr. SIUV 64/70	gruńiec 2015
	ELEKTRYKA
	-
	<b>5</b>