


Rys. nr 6 więźba dachowa Skala 1:50

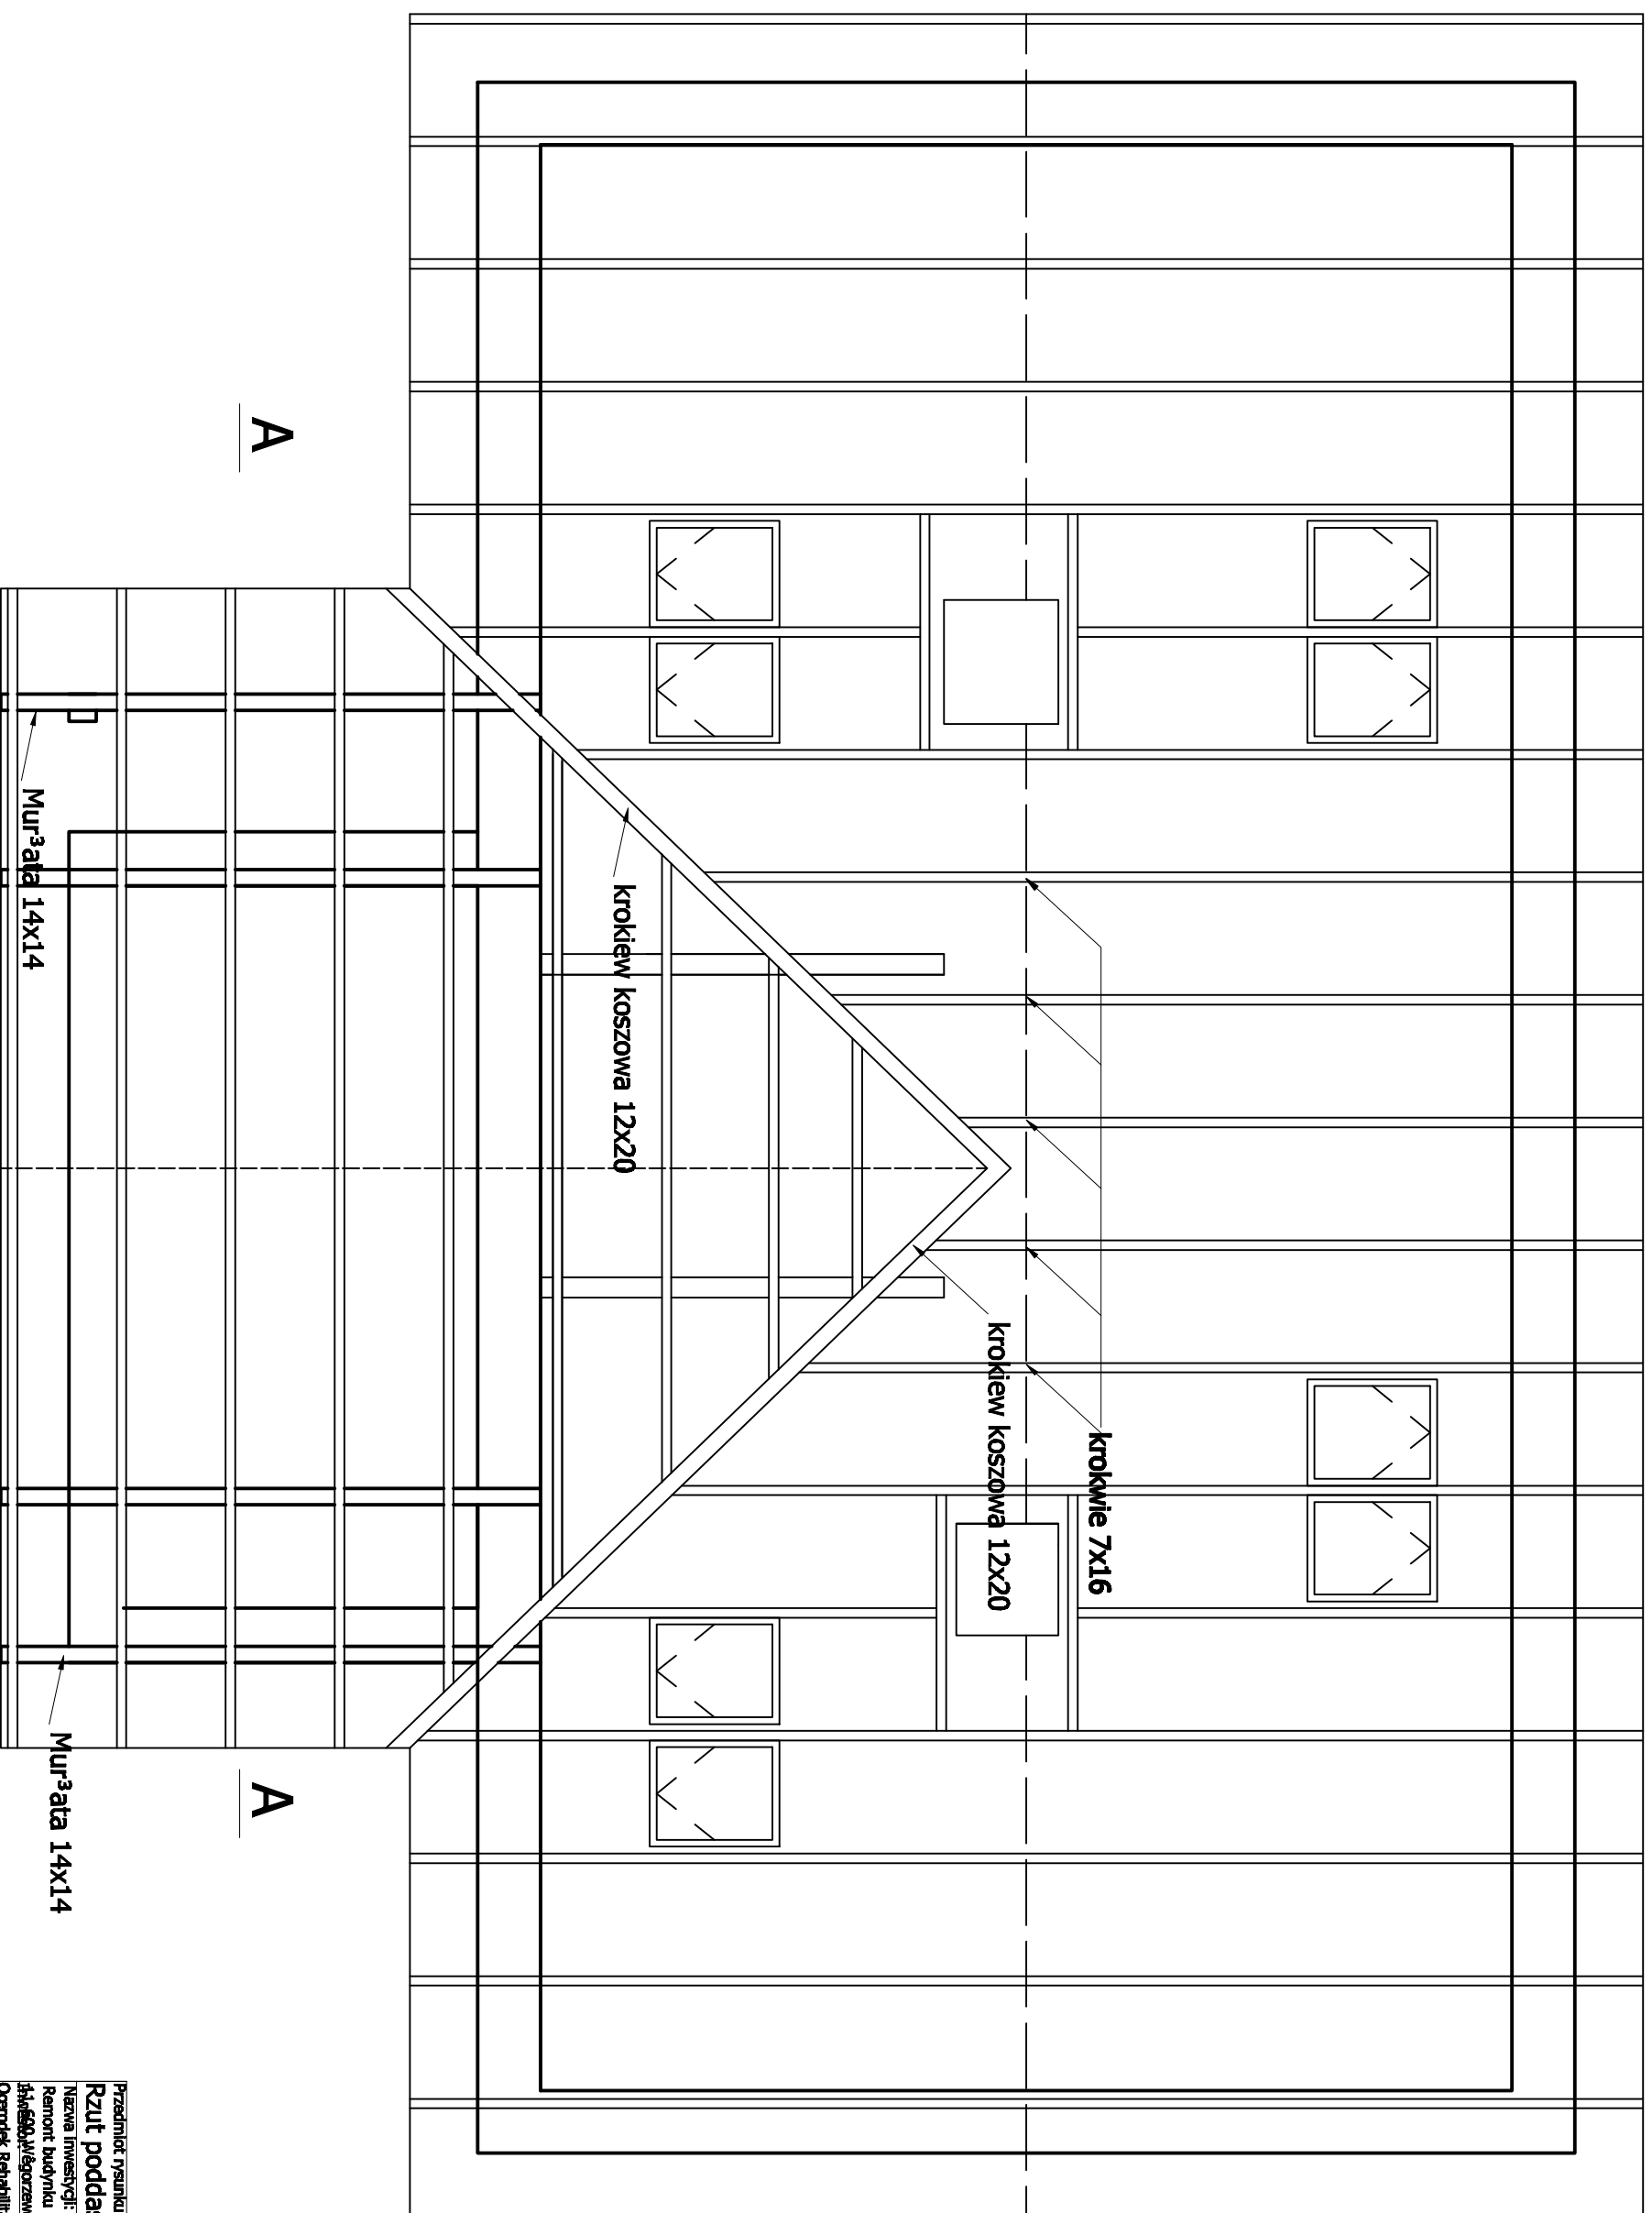

Przedmiot rysunku:	Nr rys.: Skala rysunku:
Rzut poddasza	6 1:50
Nazwa inwestycji:	
Remont budynku mieszkalnego dla pacjentów Rólemiec 1	
inwestor/wykonawca:	
Stowarzyszenie	
Opis przedmiotu inwestycji:	
Opis przedmiotu inwestycji: Usługi inżynierskie DOREN im. Berty Trusiewicz	
Samodzielny Publiczny Zakład Opieki Zdrowotnej w Rólemcu 11-600	
Wykonawca:	
biuro projektowe	
projektant:	
mgr inż. arch. Jerzy Walesek	
nr ew. 6 / 2003/OL	
Data:	
06.2016	